



ΕΦΗΜΕΡΙΣ ΤΗΣ ΚΥΒΕΡΝΗΣΕΩΣ

ΤΗΣ ΕΛΛΗΝΙΚΗΣ ΔΗΜΟΚΡΑΤΙΑΣ

ΤΕΥΧΟΣ ΤΕΤΑΡΤΟ Αρ. Φύλλου 319

5 Απριλίου 1994

ΠΕΡΙΕΧΟΜΕΝΑ

ΑΝΑΔΑΣΩΣΕΙΣ

ΑΠΟΦΑΣΕΙΣ

ΠΟΛΕΟΔΟΜΙΑ

ΑΠΟΦΑΣΕΙΣ

ΑΝΑΚΟΙΝΩΣΕΙΣ

ΑΝΑΔΑΣΩΣΕΙΣ

ΑΠΟΦΑΣΕΙΣ

Αριθ. 363 (1)

Κήρυξη ως αναδασωτέας έκτασης εμβαδού 630 τ.μ. στη θέση «Κατσούλι» της περιφέρειας Κοινότητας Χιλιομοδίου του Νομού Κορινθίας.

Ο ΝΟΜΑΡΧΗΣ ΚΟΡΙΝΘΙΑΣ

Έχοντας υπόψη:

1. Τις διατάξεις της παρ. 3 του άρθρ. 117 του Συντάγματος.

2. Τις διατάξεις του Ν. 3200/55 περί διοικητικής αποκέντρωσης, όπως τροποποιήθηκε και συμπληρώθηκε μεταγενέστερα με το Ν.Δ. 532/70.

3. Τις διατάξεις του Ν. 998/1979 «Περί προστασίας των δασών και των δασικών εν γένει εκτάσεων της χώρας» και συγκεκριμένα:

α. του άρθρ. 41 παρ. 1.

β. του άρθρ. 38 παρ. 1.

4. Τις διατάξεις του Υπουργείου Γεωργίας:

α. 160417/1180/8.7.80,

β. 182447/3049/24.9.80,

γ. 85144/1468/9.9.92.

5. Την αριθ. 771/25.2.94 πρόταση του Δασαρχείου Κορίνθου από την οποία προκύπτει ότι η έκταση που αναφέρεται στο θέμα είχε κατά το χρόνο της αποψιλώσεώς της που έγινε από τον Δημήτριο Καραθανάση κάτοικο Χιλιομοδίου δασικό χαρακτήρα, κατά την έννοια του Νόμου 998/79 και ως εκ τούτου επιβάλλεται η κήρυξή της ως αναδασωτέας, αποφασίζουμε:

Κηρύσσουμε αναδασωτέα με σκοπό την επανεγκατάσταση, με φυσική ή τεχνική αναγέννηση, της δασικής βλάστησης που καταστράφηκε από εκχέρσωση την ιδιωτική

δασική έκταση εμβαδού εξακοσίων τριάντα (630) τ.μ., που βρίσκεται στη θέση «Κατσούλι» της περιφέρειας της Κοινότητας Χιλιομοδίου του Νομού Κορινθίας και προσδιορίζεται από τα στοιχεία Α, Β, Γ, Δ, Ε, Ζ, Η, Θ, Α, όπως φαίνονται στο συνημμένο διάγραμμα, το οποίο αποτελεί αναπόσπαστο μέρος της αποφάσεως αυτής και έχει όρια:

Ανατολικά: Ιδιωτικό δάσος του Συνεταιρισμού Χιλιομοδίου.

Δυτικά: Αγροτικό δρόμο και στην συνέχεια αγροτικές καλλιέργειες.

Βόρεια: Ιδιωτικό δάσος του Συνεταιρισμού Χιλιομοδίου.

Νότια: Ιδιωτικό δάσος του Συνεταιρισμού Χιλιομοδίου.


Η απόφαση αυτή ισχύει από της κοινοποιήσεώς της αρμοδίως (άρθρο 41 Νόμου 998/1979) και προ της δημοσιεύσεώς της στην εφημερίδα της Κυβερνήσεως (άρθρ. 37 Ν. 3200/55).

Η απόφαση αυτή να δημοσιευθεί στην Εφημερίδα της Κυβερνήσεως.

Κόρινθος, 18 Μαρτίου 1994

Ο ΝΟΜΑΡΧΗΣ

ΙΩΑΝΝΗΣ ΣΤΑΥΡΑΚΑΣ

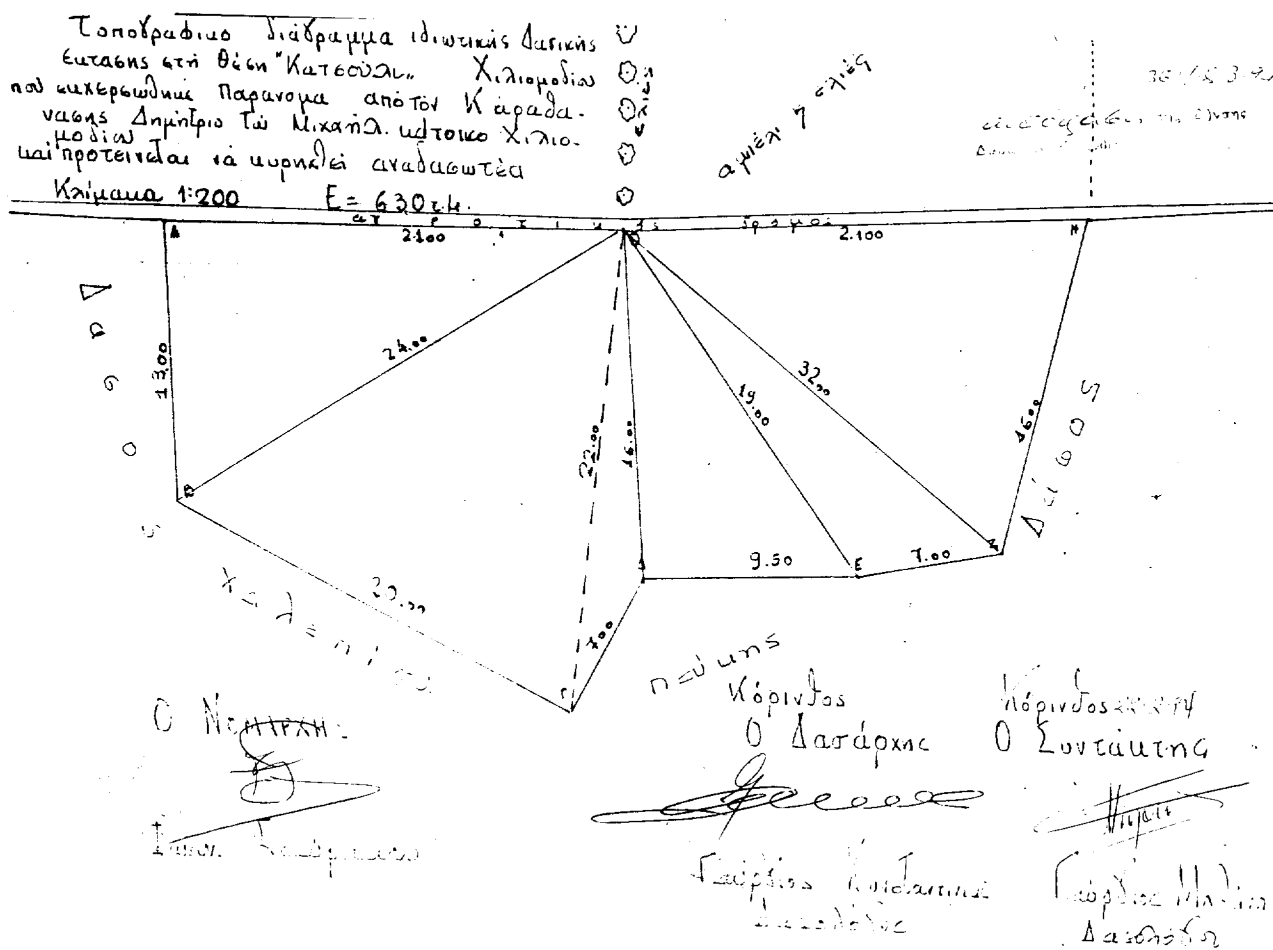

Αριθ. 412 (2)

Κήρυξη ως αναδασωτέας έκτασης εμβαδού 560 τ.μ. στη θέση «Κατουνίστρα» της περιφέρειας Δήμου Λουτρακίου - Περαχώρας του Νομού Κορινθίας.

Ο ΝΟΜΑΡΧΗΣ ΚΟΡΙΝΘΙΑΣ

Έχοντας υπόψη:

1. Τις διατάξεις της παρ. 3 του άρθρ. 117 του Συντάγματος.

2. Τις διατάξεις του Ν. 3200/55 περί διοικητικής αποκέντρωσης, όπως τροποποιήθηκε και συμπληρώθηκε μεταγενέστερα με το Ν.Δ. 532/70.

3. Τις διατάξεις του Ν. 998/1979 «Περί προστασίας των δασών και των δασικών εν γένει εκτάσεων της χώρας» και συγκεκριμένα:

α. του άρθρ. 41 παρ. 1.

β. του άρθρ. 38 παρ. 1.

4. Τις διατάξεις του Υπουργείου Γεωργίας:

α. 160417/1180/8.7.80,

β. 182447/3049/24.9.80,

γ. 85144/1468/9.9.92.

5. Την αριθ. 888/2.3.94 πρόταση του Δασαρχείου Κορίνθου από την οποία προκύπτει ότι η έκταση που αναφέρεται στο θέμα είχε κατά το χρόνο της αποψιλώσεώς της που έγινε από τον Αλέξανδρο Νικ. Ιωάννου κάτοικο Πειραιά Μεσολογγίου 19 δασικό χαρακτήρα, κατά την έννοια του Νόμου 998/79 και ως εκ τούτου επιβάλλεται η κήρυξή της ως αναδασωτέας, αποφασίζουμε:

Κηρύσσουμε αναδασωτέα με σκοπό την επανεγκατάσταση, με φυσική ή τεχνική αναγέννηση, της δασικής βλάστησης που καταστράφηκε από εκχέρσωση, περίφραξη και κτίστηκε, δημόσια δασική έκταση εμβαδού πεντακοσίων εξήντα τ.μ., που βρίσκεται στη θέση «Κατουνίστρα» της περιφέρειας του Δήμου Λουτρακίου - Περαχώρας του Νομού Κορινθίας και προσδιορίζεται από τα στοιχεία Α, Β, Γ, Δ, Α, όπως φαίνονται στο συνημμένο διάγραμμα, το οποίο αποτελεί αναπόσπαστο μέρος της αποφάσεως αυτής και έχει όρια:

Ανατολικά: Δημόσια δασική έκταση (δάσος).

Δυτικά: Αγροτική έκταση ιδίου.

Βόρεια: Δημόσια δασική έκταση (δάσος).

Νότια: Αγροτική έκταση ιδίου.

Η απόφαση αυτή ισχύει από της κοινοποιήσεώς της αρμοδίως (άρθρο 41 Νόμου 998/1979) και προ της δημοσιεύσεώς της στην εφημερίδα της Κυβερνήσεως (άρθρ. 37 Ν. 3200/55).

Η απόφαση αυτή να δημοσιευθεί στην Εφημερίδα της Κυβερνήσεως.

Κόρινθος, 18 Μαρτίου 1994

Ο ΝΟΜΑΡΧΗΣ


ΙΩΑΝΝΗΣ ΣΤΑΥΡΑΚΑΣ

ΤΟΠΟΓΡΑΦΙΚΟ ΔΙΑΓΡΑΜΜΑ

ΔΗΜΟΣΙΑΣ ΔΑΣΙΚΗΣ ΕΚΤΑΣΗΣ ΣΤΗ ΘΕΣΗ "ΚΑΤΟΥΝΙΣΤΡΑ"


ΔΗΜΟΥ ΛΟΥΤΡΑΚΙΟΥ ΠΟΥ ΚΑΤΑΛΗΦΘΗΚΕ ΠΑΡΑΝΟΜΑ ΑΠΟ ΑΛΕΞΑΝΔΡΟ ΝΙΚ. ΙΩΑΝΝΟΥ

ΑΠΟΣΠΑΣΜΑ ΤΟΥ 116610 ΚΤΗΜΑΤΙΚΟΥ ΧΑΡΤΗ

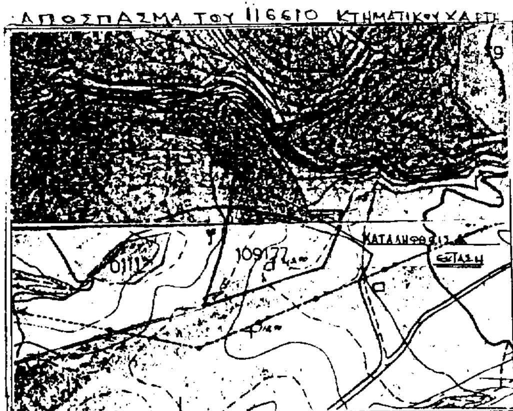

ΚΛΙΜΑΚΑ 1:500

ΔΗΜΟΣΙΟ ΔΑΣΟΣ

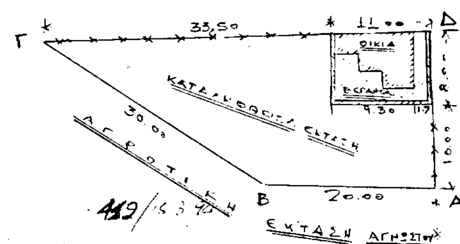

ΕΚΤΑΣΗ ΑΓΡΟΤΙΚΗ

ΣΗΜΕΙΩΣΗ: ΠΕΡΙΛΑΜΒΑΝΕΤΑΙ ΣΤΟ 116610 ΚΤΗΜΑΤΟΛΟΓΙΚΟ ΚΑΙ ΣΤΗΝ 2177 ΚΤΗΜ. ΜΟΝΑΔΑ

ΕΜΒΑΔΟΝ (ΑΒΓΔΑ) = 560 Μ²

ΚΟΡΙΝΘΟΣ 18-3-94

Ο ΝΟΜΑΡΧΗΣ

ΙΩΑΝΝΗΣ ΣΤΑΥΡΑΚΑΣ

ΚΟΡΙΝΘΟΣ 16-2-94

Ο ΔΑΣΑΡΧΗΣ

Γ. ΚΩΝΣΤΑΝΤΙΝΙΔΗΣ

Δασολόγος

Ο ΣΥΝΤΑΞΑΣ

Γ. ΚΟΣΜΑΣ

Δασολόγος

ΠΟΛΕΟΔΟΜΙΑ

ΑΠΟΦΑΣΕΙΣ

Αριθ. Π - 4393/93 (3)

Τροποποίηση του ρυμοτομικού σχεδίου Καλογωνιάς του Δήμου Σπαρτιατών Ν. Λακωνίας στο Ο.Τ. Γ-261.

Ο ΝΟΜΑΡΧΗΣ ΛΑΚΩΝΙΑΣ

Έχοντας υπόψη:

1. Τις διατάξεις:

α. Του Ν. 1032/80 «περί συστάσεως του Υπουργείου Χ.Ο.Π.».

β. Του Ν. 3200/55 «περί Διοικητικής Αποκεντρώσεως» όπως συμπληρώθηκε με το Ν. 3620/56.

γ. Του Ν.Δ. 712/70 (εκτελεστικού του Ν.Δ. 532/70, «περί συμπληρώσεως των διατάξεων περί Διοικητικής Αποκεντρώσεως κ.λ.π.») όπως τροποποιήθηκε και συμπληρώθηκε με τα Β.Δ. 677/71 και 198/72.

δ. Του από 17.7.1923 Ν. Δ/τος «περί σχεδίων πόλεων κ.λ.π.» και ειδικότερα τα άρθρα 3 και 70.

2. Την Α9/1-8/3 από 3.8.1971 κοινή εγκύκλιο των Πρωθυπουργού, Αντιπροέδρου και Υπουργού Εσωτερικών «περί οργανώσεως των Νομαρχιών».

3. Τις διατάξεις του Α.Ν. 314/1968 (ΦΕΚ 47Α') όπως τροποποιήθηκαν και συμπληρώθηκαν με το υπ' αριθμόν 1018/71 Ν.Δ/γμα (ΦΕΚ 220Α') και με την παρ. 3 του άρθρου 34 του Ν. 1577/85 (ΦΕΚ 210Α').

4. Τις διατάξεις του Π.Δ/τος 183/86 (ΦΕΚ 70Α').

5. Τις διατάξεις του Ν. 1577/85 (ΦΕΚ 210Α') όπως τροποποιήθηκαν με τον Ν. 1772/88 (ΦΕΚ 91Α').

6. Το Π.Δ/γμα 19.5.86 (ΦΕΚ 673Δ'/86) «Έγκριση πολεοδομικής μελέτης των περιοχών Καλογωνιά και Πλατανιστά - Αγία Ειρήνη του Δήμου Σπαρτιατών Ν. Λακωνίας και αναθεώρηση τμημάτων του εγκεκριμένου σχεδίου Σπάρτης».

7. Την από 15.5.90 αίτηση των Αδελφών Κων/νου Ηλιοπούλου στο Δήμο Σπαρτιατών.

8. Την υπ' αριθμόν 101/92 απόφαση του Δημοτικού Συμβουλίου του Δήμου Σπαρτιατών.

9. Την από 20.9.93 απόφαση του Συμβουλίου Χ.Ο.Π. του Νομού Λακωνίας - Πράξη 6η / Θέμα 11ο, αποφασίζουμε:

Τροποποιούμε το ρυμοτομικό σχέδιο της περιοχής «Καλογωνιά» του Δήμου Σπαρτατιών του Νομού Λακωνίας στο Ο.Τ. Γ-261 και ειδικότερα καταργούμε την οικοδομική γραμμή και την ρυμοτομική γραμμή που διέρχονται από τα σημεία (Η1, Ζ) και (Η, Η1) αντίστοιχα και καθορίζουμε σε αντικατάσταση αυτών τις νέες που διέρχονται από τα σημεία (Η1, Θ1, Ζ) και (Η, Θ, Θ1) αντίστοιχα.

Τα πιο πάνω φαίνονται στο με κλίμακα 1:200 Τοπογραφικό - ρυμοτομικό διάγραμμα που υπογράφεται από τον Τοπογράφο Μηχανικό Παναγιώτη Αποστολάκο και συνοδεύει την απόφαση αυτή.


Κάλυψη Δαπάνης: Από τις διατάξεις της απόφασης αυτής προκαλείται δαπάνη σε βάρος του προϋπολογισμού του Δήμου Σπαρτιατών του Νομού Λακωνίας, το ύψος της οποίας δεν μπορεί να προσδιορισθεί.

Η απόφασή μας και το συνοδεύον αυτή τοπογραφικό - ρυμοτομικό διάγραμμα να δημοσιευθούν στην Εφημερίδα της Κυβέρνησης.

Σπάρτη, 2 Μαρτίου 1994

Ο Νομάρχης

ΓΙΩΡΓΟΣ ΚΑΝΕΛΛΟΠΟΥΛΟΣ

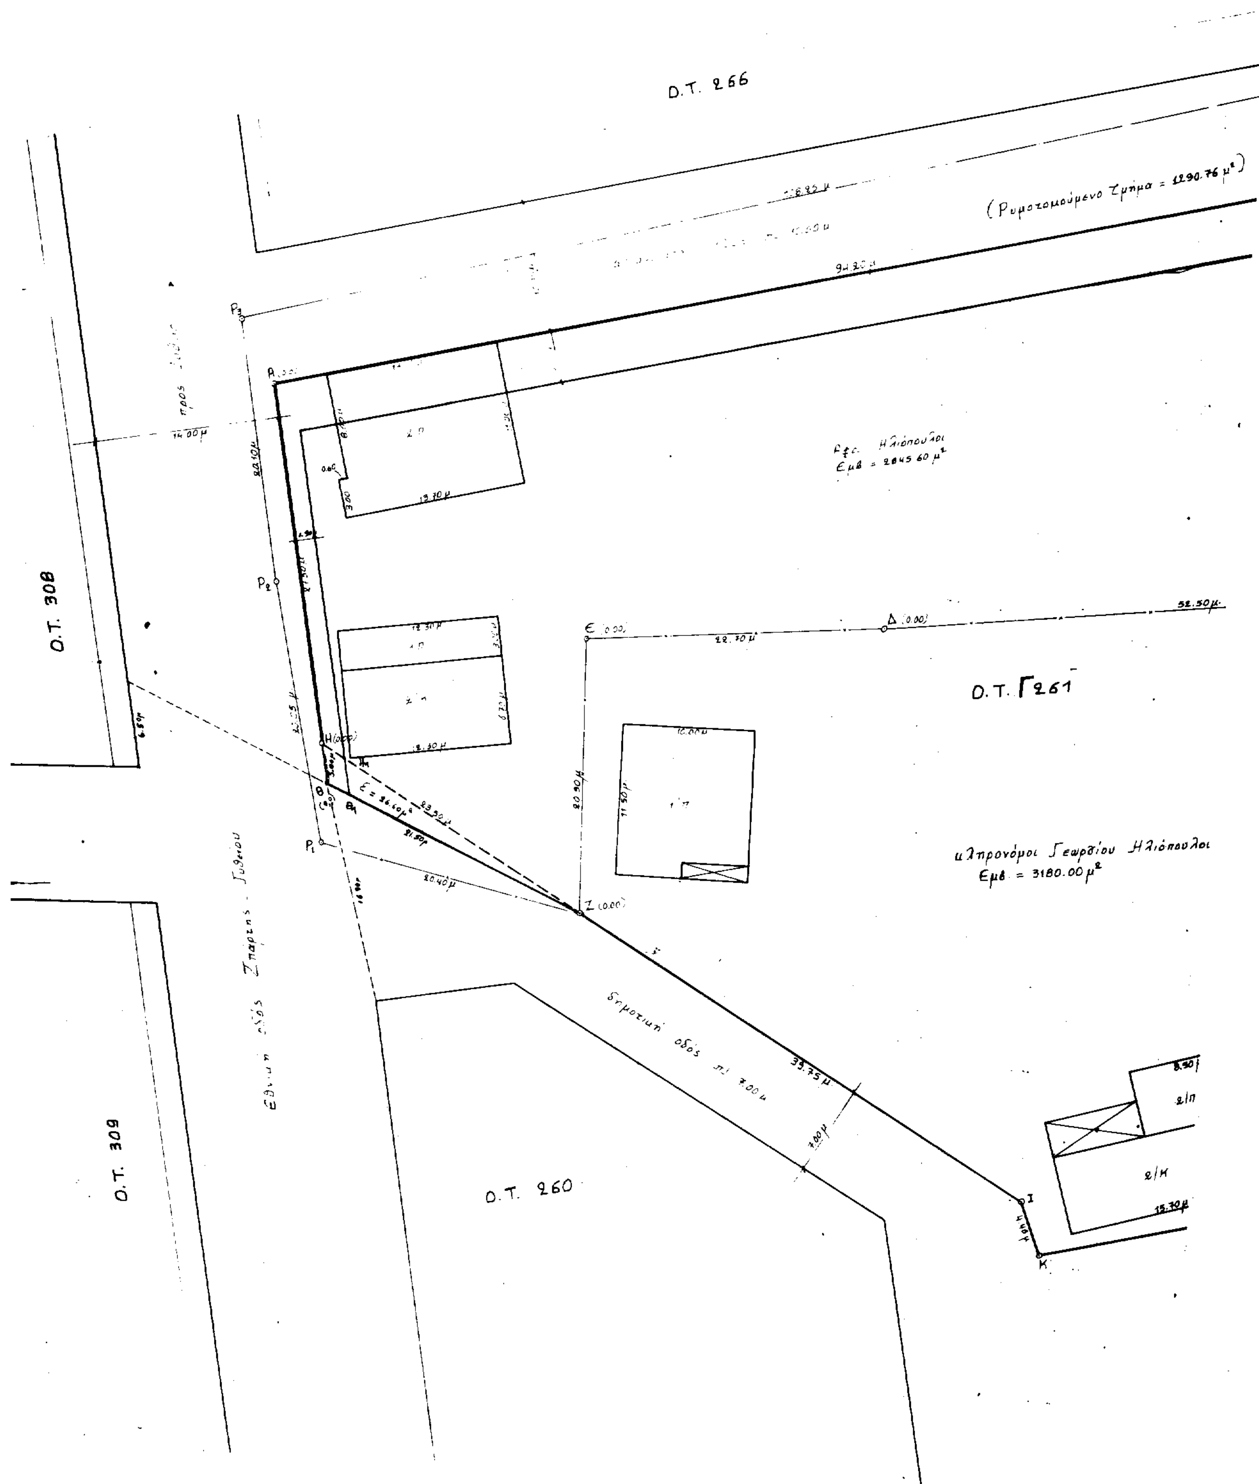

Ο.Τ. 266
(Ρυμοτομούμενο τμήμα = 1290.76 μ²)
94.20 μ
Εμβ = 2045.60 μ²
Ο.Τ. 308
Ο.Τ. Γ261
κληρονόμοι Γεωργίου Ηλιόπουλοι
Εμβ = 3180.00 μ²
52.50 μ
Δ (0.00)
Ε (0.00)
22.70 μ
20.90 μ
Ζ (0.00)
20.40 μ
Εθνική οδός Σπάρτης - Γυθείου
Δημοτική οδός πλ. 7.00 μ
33.75 μ
7.00 μ
Ο.Τ. 309
Ο.Τ. 260
Ι
Κ
15.70 μ

ΥΠΟΜΝΗΜΑ

1. ... Ρυμοτομικού Σχεδίου Σπάρτης ... 19.5.86 (ΦΕΚ 673Δ'/19.8.86) στο Ο.Τ. Γ 261

2. ... Τομέας Γ' 19.5.86 ΦΕΚ 673Δ'/19.8.86)
... 12/-1 500
... 7.50μ (+1.00μ πέφογο)
... 60%
Σ.Δόμησης: 0.80

3. ... μετά την Ρυμοτομία:
(ΑΒΓΔ ... Α) 2845.60 μ²
... (Ρ1, Ρ2, Ρ3, Ρ4, Ρ5, Γ, Β, Α, Η, Ζ) = 1290.76 μ²
... (Ζ, Η, Θ, Ζ) = 26.60 μ²

4. (Γ Δ ... Ζ, Ι, Κ, Λ) ... Ιδιοκτησία κληρον. Γεωργίου Ηλιοπούλου Εμβαδόν = 3180.00 μ²

ΝΟΜΑΡΧΙΑ ΛΑΚΩΝΙΑΣ
ΔΗΜΟΣ ΣΠΑΡΤΙΑΤΩΝ
ΤΕΧΝΙΚΗ ΥΠΗΡΕΣΙΑ

... Απόφαση του Δημοτικού Συμβουλίου

Ε.Δ. Ο ΠΡΟΪΣΤ. ΤΕΧΝΙΚΟΥ
ΠΑΝΑΓΙΩΤΗΣ Γ. ΜΑΡΚΟΠΟΥΛΟΣ

ΕΛΛΗΝΙΚΗ ΔΗΜΟΚΡΑΤΙΑ ... ΣΠΑΡΤΙΑΤΩΝ

Ελέγχθηκε
Σπάρτη 22.2.94

ΔΗΜΗΤΡΗΣ ΛΙΑΚΑΚΟΣ
Πολ. Μηχανικός με Α' β.

ΑΠΟΣΤΟΛΑΚΟΣ ΠΑΝΑΓΙΩΤΗΣ
ΔΙΠΛΩΜ. ... ΜΗΧΑΝΙΚΟΣ
ΜΕΛΟΣ ΤΕΕ ΑΡ. ΜΗΤΡΩΟΥ 42797

— ο Συντάξας —

ΤΟΠΟΓΡΑΦΙΚΟ ΔΙΑΓΡΑΜΜΑ
ΟΙΚΟΔΟΜΙΚΟΥ ΤΕΤΡΑΓΩΝΟΥ Γ 261
ΣΧΕΔΙΟΥ ΠΟΛΗΣ ΣΠΑΡΤΗΣ
ΚΛΙΜΑΚΑ 1:200

Αριθ. Οικ Π - 696 (4)

Τροποποίηση χρήσεων των κτιρίων στα ΟΤ. 113 και 114 του ρυμοτομικού σχεδίου Σπάρτης του Νομού Λακωνίας.

Ο ΝΟΜΑΡΧΗΣ ΛΑΚΩΝΙΑΣ

Έχοντας υπόψη:

1. Τις διατάξεις:

α. Του Ν. 1032/80 «περί συστάσεως του Υπουργείου Χ.Ο.Π.».

β. Του Ν. 3200/5 «περί Διοικητικής Αποκεντρώσεως» όπως συμπληρώθηκε με το Ν. 3620/56.

γ. Του Ν.Δ. 712/70 (εκτελεστικού του Ν.Δ. 532/70, «περί συμπληρώσεως των διατάξεων περί Διοικητικής Αποκεντρώσεως κ.λ.π.») όπως τροποποιήθηκε και συμπληρώθηκε με τα Β.Δ. 677/71 και 198/72.

δ. Του από 17.7.1923 Ν. Δ/τος «περί σχεδίων πόλεων κ.λ.π.» και ειδικότερα τα άρθρα 3 και 11.

2. Την Α9/1-8/3 από 3.8.1971 κοινή εγκύκλιο των Πρωθυπουργού, Αντιπροέδρου και Υπουργού Εσωτερικών «περί οργανώσεως των Νομαρχιών».

3. Τις διατάξεις του Ν. 1577/85 (ΦΕΚ 210Α') όπως τροποποιήθηκαν με το Ν. 1772/88 (ΦΕΚ 91Α').

4. Τις διατάξεις του Α.Ν. 314/1968 (ΦΕΚ 47Α') όπως τροποποιήθηκαν και συμπληρώθηκαν με το υπ' αριθμόν 1018/71 Ν.Δ/γμα (ΦΕΚ 220Α') και με την παρ. 3 του άρθρου 34 του Ν. 1577/85 (ΦΕΚ 210Α').

5. Τις διατάξεις του Π.Δ/τος 183/86 (ΦΕΚ 70Α') «Έγκριση τροποποιήσεων πόλεων και καθορισμός όρων και περιορισμών δόμησης από τους Νομάρχες».

6. Την Οικ.Π-1916/11.5.89 (ΦΕΚ 351Δ') απόφαση του Νομάρχη Λακωνίας «Έγκριση της πολεοδομικής μελέτης Αναθεώρησης σχεδίου πόλεως του Δήμου Σπαρτιατών του Νομού Λακωνίας».

7. Τις από 19.12.90 και 24.1.91 αιτήσεις του Πλάτωνος Δ. Λαμπρινού και λοιπών ενδιαφερομένων.

8. Την υπ' αριθμόν 198/91 απόφαση του Δημοτικού Συμβουλίου του Δήμου Σπαρτιατών.

9. Το υπ' αριθμόν 9ο πρακτικό Συνεδρίασης του Συμβουλίου Χ.Ο.Π. του Νομού Λακωνίας της 7.12.93 - Θέμα 2ο, αποφασίζουμε:

Τροποποιούμε τις χρήσεις των κτιρίων και οικοπέδων στα οικοδομικά τετράγωνα 113 και 114 του ρυμοτομικού σχεδίου Σπάρτης του Δήμου Σπαρτιατών του Νομού Λακωνίας. Ειδικότερα καταργούμε τις επιτρεπόμενες χρήσεις της «Αμιγούς κατοικίας» και καθορίζουμε στα πιο πάνω οικοδομικά τετράγωνα τις χρήσεις με το στοιχείο «Α» όπως αυτές περιγράφονται στο άρθρο 1 της οικ.Π - 1916/ 11.5.89 (ΦΕΚ 351Δ') απόφασης του Νομάρχη Λακωνίας «Έγκριση της πολεοδομικής μελέτης Αναθεώρησης σχεδίου πόλεως Σπάρτης του Νομού Λακωνίας».

Κάλυψη Δαπάνης: Από τις διατάξεις της απόφασης αυτής δεν προκαλείται δαπάνη σε βάρος του προϋπολογισμού του Δήμου Σπαρτιατών του Νομού Λακωνίας.

Η απόφασή μας αυτή να δημοσιευθεί στην Εφημερίδα της Κυβέρνησης.

Σπάρτη, 2 Μαρτίου 1994

Ο Νομάρχης

ΓΙΩΡΓΟΣ ΚΑΝΕΛΛΟΠΟΥΛΟΣ

Αριθ. Οικ Π - 695 (5)

Τροποποίηση χρήσεων των κτιρίων στο ΟΤ. 112 του ρυμοτομικού σχεδίου Σπάρτης του Νομού Λακωνίας.

Ο ΝΟΜΑΡΧΗΣ ΛΑΚΩΝΙΑΣ

Έχοντας υπόψη:

1. Τις διατάξεις:

α. Του Ν. 1032/80 «περί συστάσεως του Υπουργείου Χ.Ο.Π.».

β. Του Ν. 3200/55 «περί Διοικητικής Αποκεντρώσεως» όπως συμπληρώθηκε με το Ν. 3620/56.

γ. Του Ν.Δ. 712/70 (εκτελεστικού του Ν.Δ. 532/70, «περί συμπληρώσεως των διατάξεων περί Διοικητικής Αποκεντρώσεως κ.λ.π.») όπως τροποποιήθηκε και συμπληρώθηκε με τα Β.Δ. 677/71 και 198/72.

δ. Του από 17.7.1923 Ν. Δ/τος «περί σχεδίων πόλεων κ.λ.π.» και ειδικότερα τα άρθρα 3 και 11.

2. Την Α9/1-8/3 από 3.8.1971 κοινή εγκύκλιο των Πρωθυπουργού, Αντιπροέδρου και Υπουργού Εσωτερικών «περί οργανώσεως των Νομαρχιών».

3. Τις διατάξεις του Ν. 1577/85 (ΦΕΚ 210Α') όπως τροποποιήθηκαν με το Ν. 1772/88 (ΦΕΚ 91Α').

4. Τις διατάξεις του Α.Ν. 314/1968 (ΦΕΚ 47Α') όπως τροποποιήθηκαν και συμπληρώθηκαν με το υπ' αριθμόν 1018/71 Ν.Δ/γμα (ΦΕΚ 220Α') και με την παρ. 3 του άρθρου 34 του Ν. 1577/85 (ΦΕΚ 210Α').

5. Τις διατάξεις του Π.Δ/τος 183/86 (ΦΕΚ 70Α') «Έγκριση τροποποιήσεων πόλεων και καθορισμός όρων και περιορισμών δόμησης από τους Νομάρχες».

6. Την Οικ.Π-1916/11.5.89 (ΦΕΚ 351Δ') απόφαση του Νομάρχη Λακωνίας «Έγκριση της πολεοδομικής μελέτης Αναθεώρησης σχεδίου πόλεως του Δήμου Σπαρτιατών του Νομού Λακωνίας».

7. Την από 4.3.1993 αίτηση του Γεωργίου Αγγελόπουλου.

8. Την υπ' αριθμόν 112/93 απόφαση του Δημοτικού Συμβουλίου του Δήμου Σπαρτιατών.

9. Το υπ' αριθμόν 9ο πρακτικό Συνεδρίασης του Συμβουλίου Χ.Ο.Π. του Νομού Λακωνίας της 7.12.93 - Θέμα 1ο, αποφασίζουμε:

Τροποποιούμε τις χρήσεις των κτιρίων και οικοπέδων στο οικοδομικό τετράγωνο 112 του ρυμοτομικού σχεδίου Σπάρτης του Δήμου Σπαρτιατών του Νομού Λακωνίας. Ειδικότερα καταργούμε τις επιτρεπόμενες χρήσεις της «Αμιγούς κατοικίας» και καθορίζουμε στο πιο πάνω οικοδομικό τετράγωνο τις χρήσεις με το στοιχείο «Α» όπως αυτές περιγράφονται στο άρθρο 1 της οικ.Π - 1916/11.5.89 (ΦΕΚ 351Δ') απόφασης του Νομάρχη Λακωνίας «Έγκριση της πολεοδομικής μελέτης Αναθεώρησης σχεδίου πόλεως Σπάρτης του Νομού Λακωνίας».

Κάλυψη Δαπάνης: Από τις διατάξεις της απόφασης αυτής δεν προκαλείται δαπάνη σε βάρος του προϋπολογισμού του Δήμου Σπαρτιατών του Νομού Λακωνίας.

Η απόφασή μας αυτή να δημοσιευθεί στην Εφημερίδα της Κυβέρνησης.

Σπάρτη, 2 Μαρτίου 1994

Ο Νομάρχης

ΓΙΩΡΓΟΣ ΚΑΝΕΛΛΟΠΟΥΛΟΣ

ΑΝΑΚΟΙΝΩΣΕΙΣ

Αριθ. Δ12/0/32133 (6)

Παρακατάθεση αποζημίωσης ακινήτων που έχουν ρυμοτομηθεί με το εγκεκριμένο ρυμοτομικό σχέδιο του Δήμου Αγ. Αναργύρων για τη διαπλάτυνση της οδού Δημοκρατίας (Ν. Εθνική) και στο τμήμα αυτής από οδό Ανδρονίκου έως την οδό Αλεξ. Παπαναστασίου σύμφωνα με τις ενδείξεις της πράξης αναλογισμού 18/92.

Ο ΥΠΟΥΡΓΟΣ
ΠΕΡ/ΝΤΟΣ ΧΩΡ/ΞΙΑΣ ΚΑΙ ΔΗΜ. ΕΡΓΩΝ

Έχοντας υπόψη:

1) Τις διατάξεις του Ν.Δ. 17.7.1923 «Περί σχεδίων πόλεων, κωμών κλπ.» (ΦΕΚ 228 Α/23).

2) Τις διατάξεις του Ν. Δ/τος 797/71 «Περί αναγκαστικών απαλλοτριώσεων» (ΦΕΚ 1Α/71).

3) Την εξουσιοδοτική απόφαση του Υπουργού ΠΕΧΩΔΕ Δ17α/0/79/Φ.Θ.2.2.1/24.8.89 ΦΕΚ 666 Β'/6.9.89.

4) Τον πίνακα παρακατάθεσης της αποζημίωσης με ημερομηνία 22.12.93 που καθορίστηκε με την απόφαση 592/93 του Μονομελούς Πρωτοδικείου Αθηνών για ακίνητα που ρυμοτομήθηκαν με το εγκεκριμένο ρυμοτομικό σχέδιο του Δήμου Αγ. Αναργύρων για τη διαπλάτυνση της οδού Αλεξ. Παπαναστασίου (Ν. Εθνική) και στο τμήμα αυτής από την οδό Ανδρονίκου έως την οδό Αλεξ. Παπαναστασίου σύμφωνα με τις ενδείξεις της πράξης αναλογισμού 18/92.

5) Τις διατάξεις του Π.Δ. 69/88 ΦΕΚ 28/16.2.88 τ.Δ' «Οργανισμός Γ.Γ.Δ.Ε.», ειδοποιούμε:

Τα πρόσωπα που έχουν ή αξιώνουν εμπράγματα δικαιώματα στα παραπάνω ακίνητα που έχουν ρυμοτομηθεί, όπως σημειώνονται στα στοιχεία προδικασίας του άρθρου 5 του Ν. 653/77 ότι η αποζημίωση για τα ακίνητα αυτά έχει κατατεθεί στο Ταμείο Παρακαταθηκών και Δανείων, ύστερα από τον συμψηφισμό δικαιωμάτων και υποχρεώσεων που προβλέπει το άρθρο 6 του Ν. 5269/31 με την έκδοση του γραμματίου παρακαταθήκης 2270/17.3.94 για συνολικό ποσό 13.860.050 δρχ.

Η παρακατάθεση της αποζημίωσης, έγινε υπέρ των προσώπων που αναγράφονται παρακάτω και θα καταβληθεί μόνο στα πρόσωπα που θα αναγνωριστούν δικαιούχοι.

Η απόφαση αυτή να δημοσιευθεί στην Εφημερίδα της Κυβερνήσεως.

Αθήνα, 23 Μαρτίου 1994

Με εντολή Υπουργού
Η Τμηματάρχης
ΕΛΕΝΗ ΔΗΜΗΤΡΙΟΥ

ΑΠΟ ΤΟ ΕΘΝΙΚΟ ΤΥΠΟΓΡΑΦΕΙΟ